



COMUNE DI BOTRICELLO
Provincia di Catanzaro

P.C.A.
Piano di Classificazione Acustica

Documento redatto ai sensi della Legge n. 447 del 26 ottobre 1985 "Legge Quadro sull'Inquinamento Acustico" e della Legge Regionale n. 34 del 19 ottobre 2009 "Norme in materia di inquinamento acustico per la tutela dell'ambiente nella Regione Calabria"

Titolo Elaborato:

Ricettori e Generatori di Rumore

II SINDACO:

Dr. Michelangelo Ciurleo

I PROGETTISTI:

Arch. Luigi Michele Folino

IL SEGRETARIO COMUNALE:

Dr.ssa Felicia Amatruda

Ing. Pasquale Piccione

IL RUP:

Ing. Gino Gualtieri

Tavola:

5

Scala:

1:10.000

Data:

Luglio 2019

RICETTORI

 Ricettori Sensibili:

- R1 - Scuola dell'Infanzia
- R2 - Scuola Primaria di I° Grado
- R3 - Scuola Primaria di II° Grado
- R4 - Scuola Secondaria
- R5 - Struttura Sociosanitaria
- R6 - Struttura Sociosanitaria (RSA)

GENERATORI DI RUMORE

 Permanente:


- S.S. - Strada Statale n. 106
- S.P. - Strada Provinciale n. 4

 Permanente:

- F.S. - Linea Ferroviaria

 Temporaneo:

- SC - Stadio Comunale
- PS - Palazzetto dello Sport
- AB - Attività Balneari Stagionali

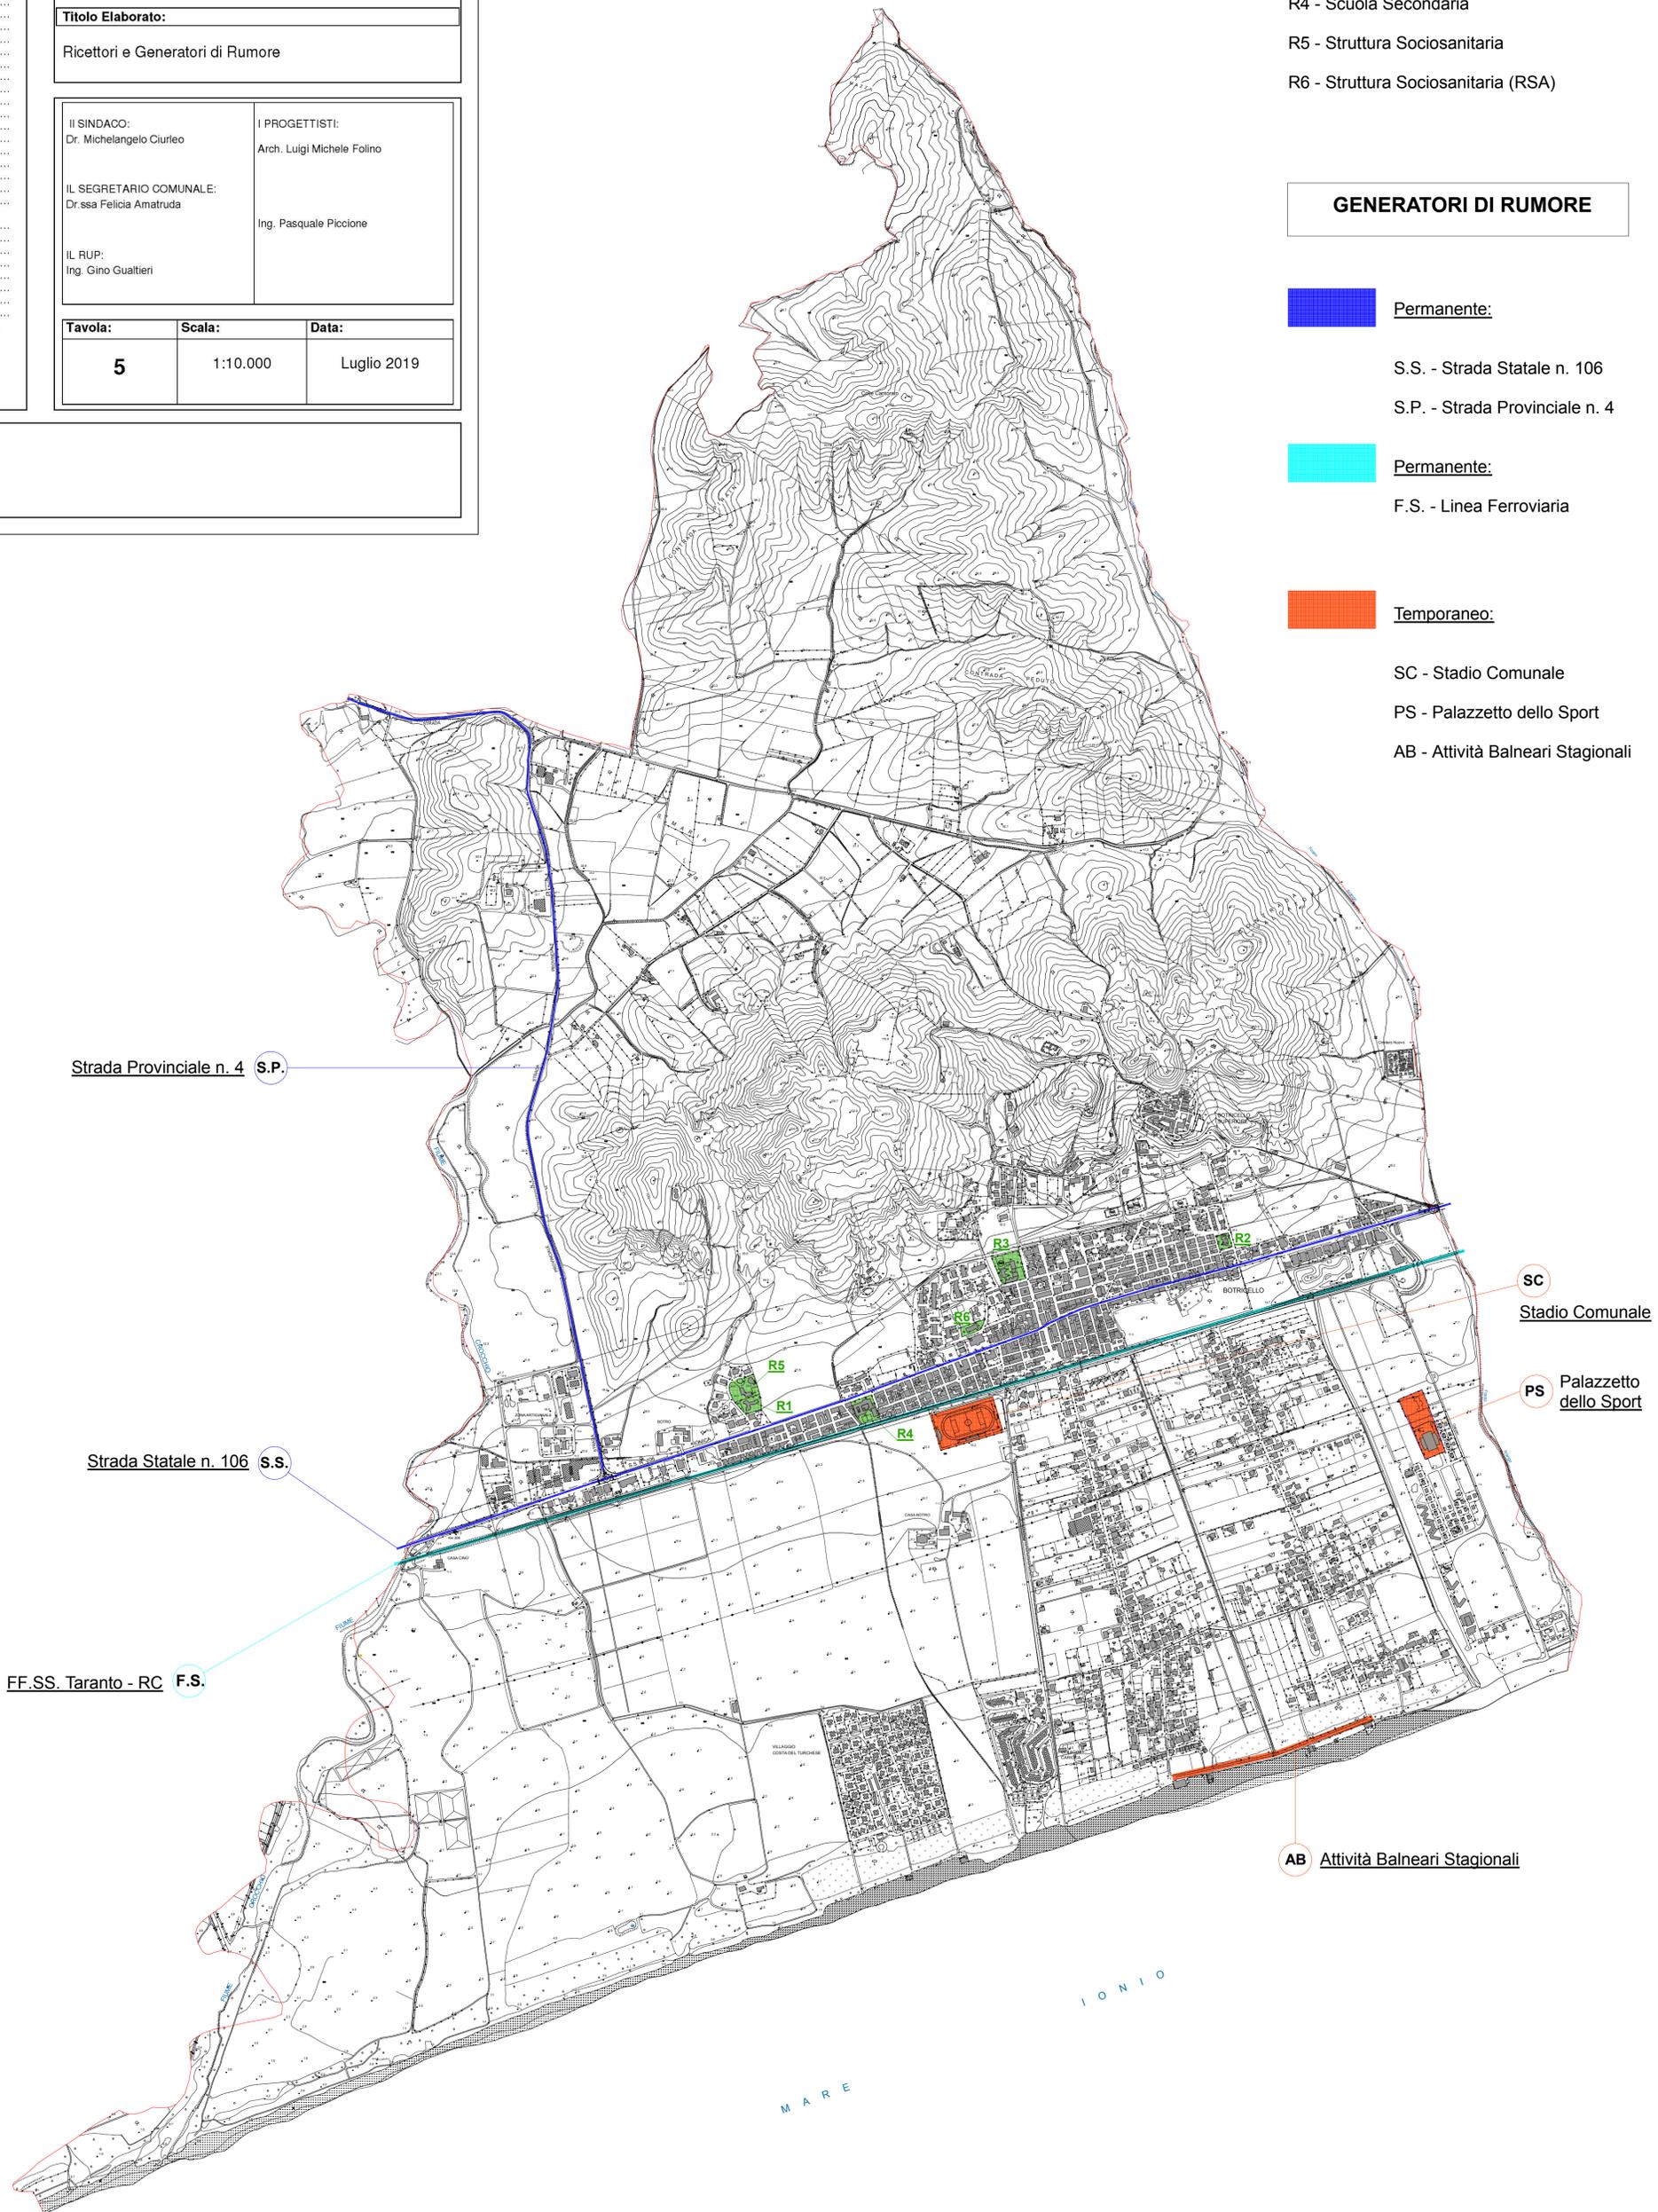

Strada Provinciale n. 4 (S.P.)

Strada Statale n. 106 (S.S.)

FF.SS. Taranto - RC (F.S.)

SC Stadio Comunale

PS Palazzetto dello Sport

AB Attività Balneari Stagionali

M A R E I O N I O